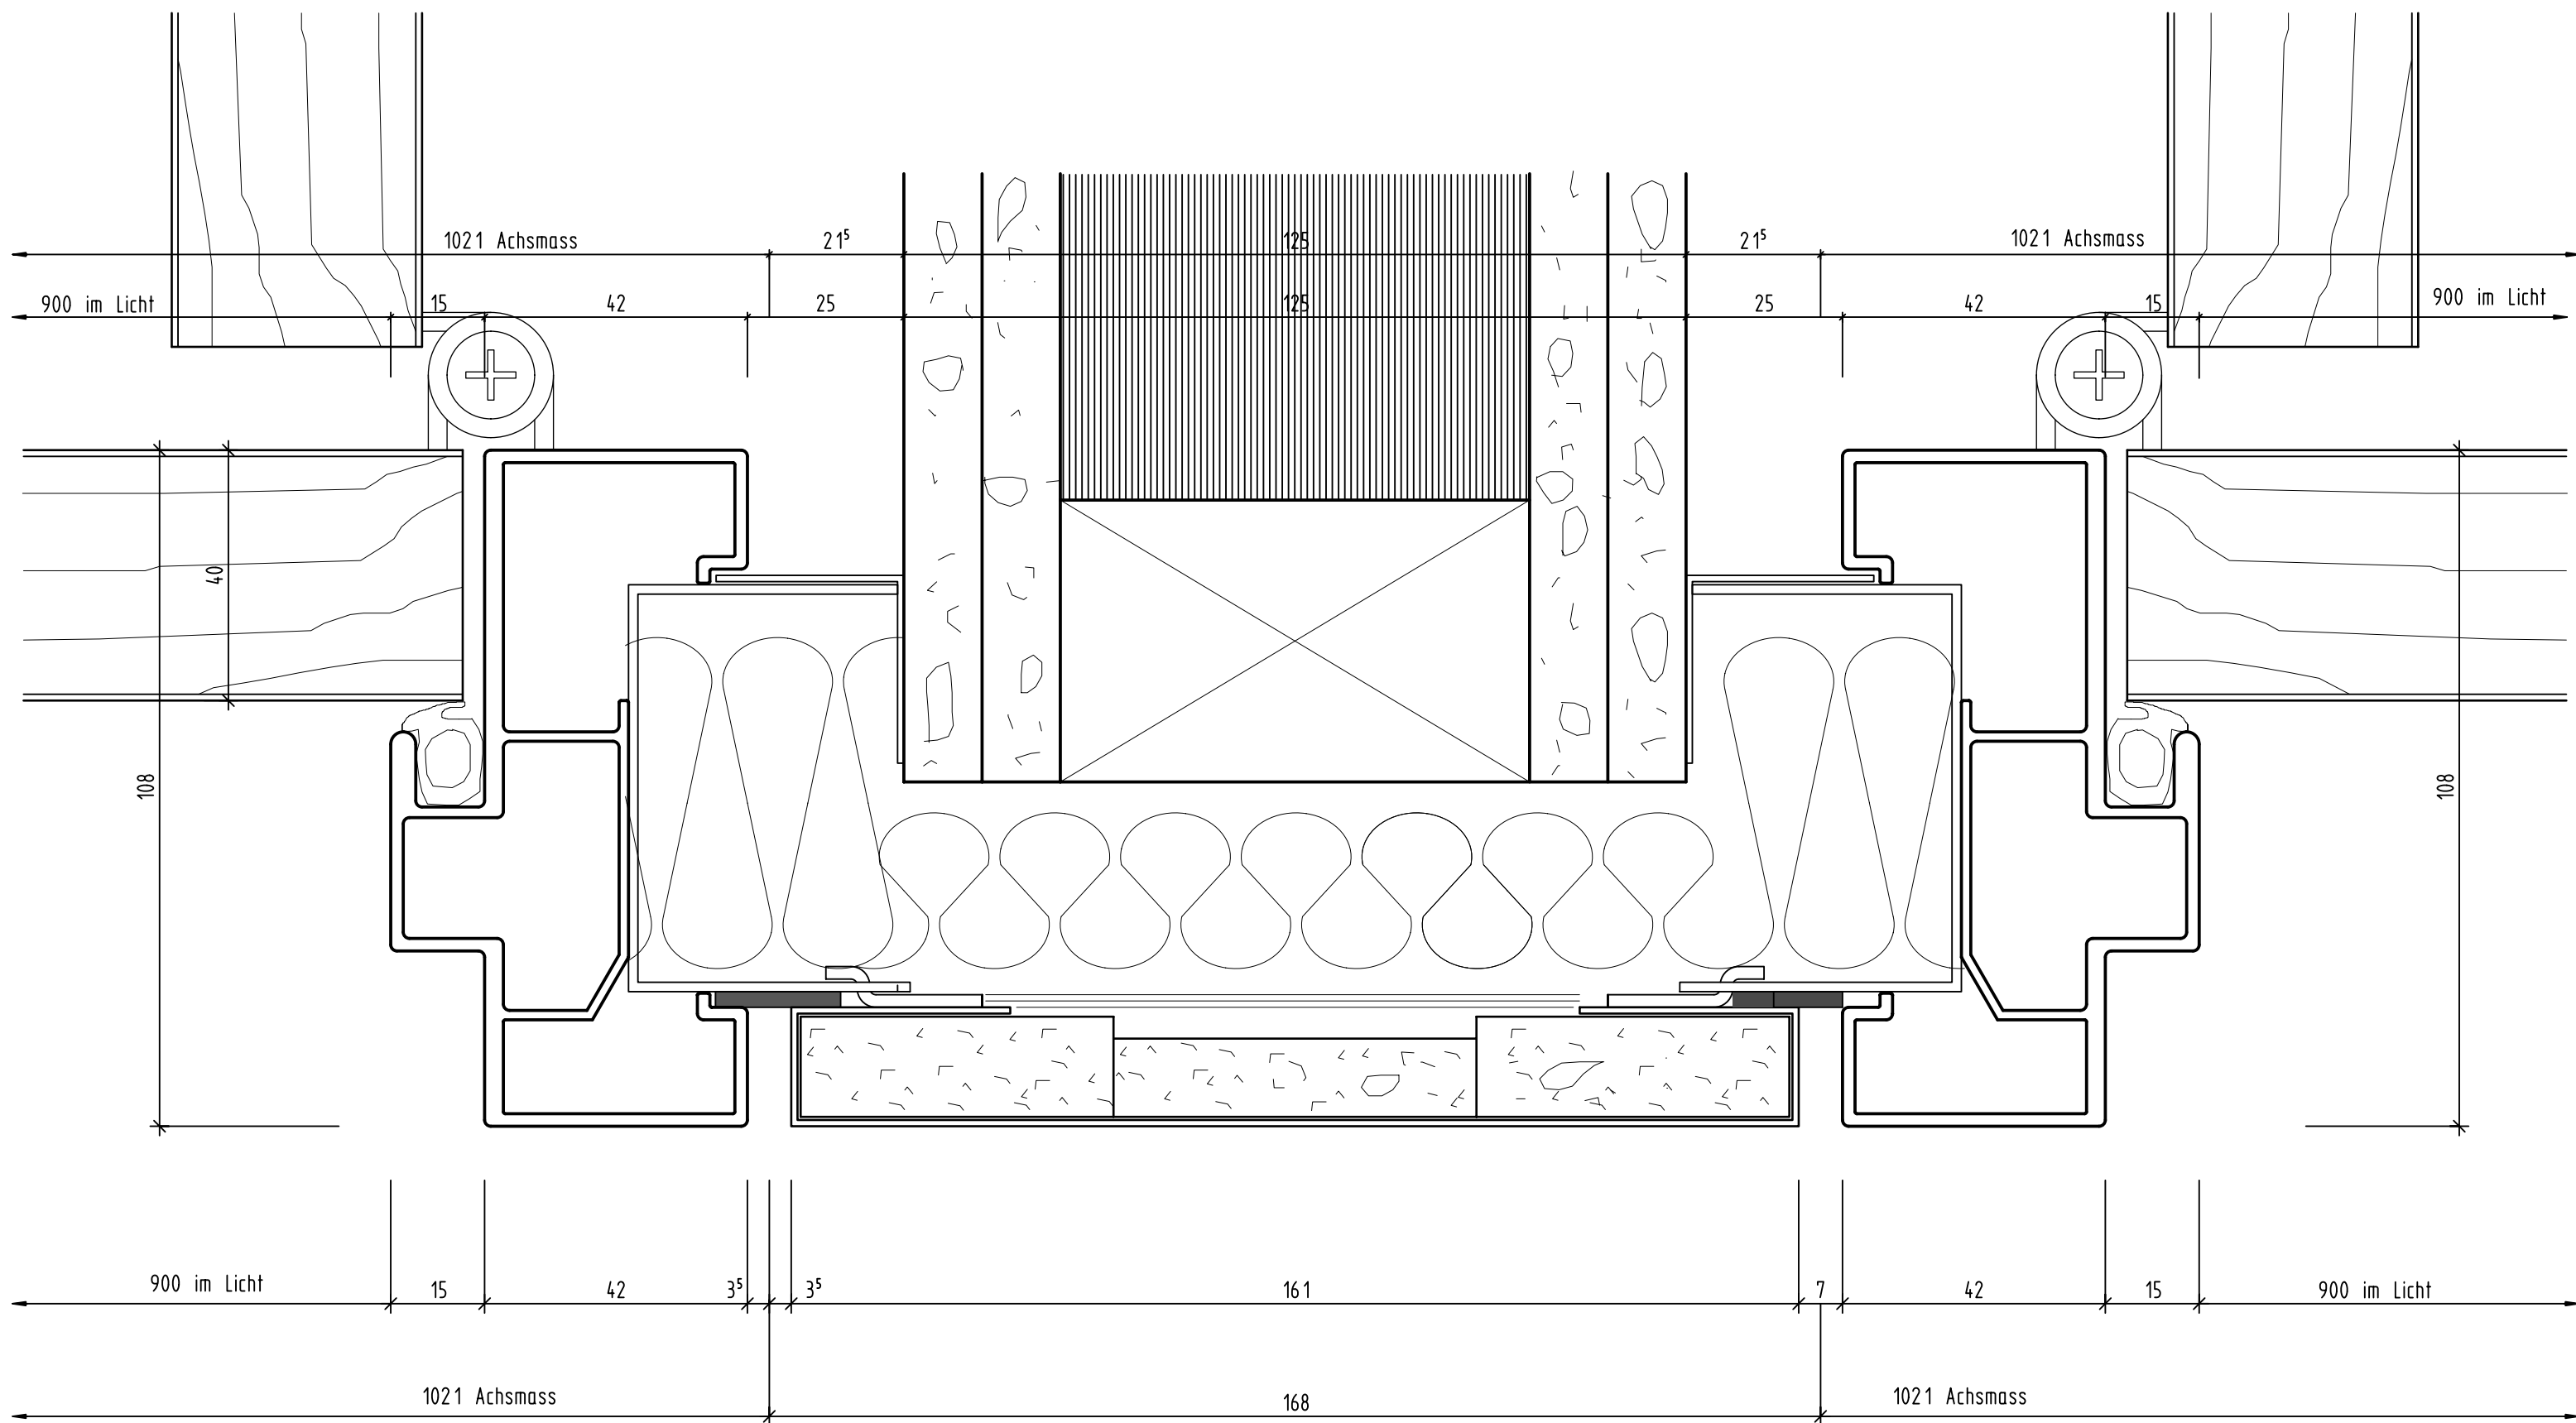


PLAFONDNOVA
DECKEN- UND WANDSYSTEME
System NovaFlex
Anschluss an GW mit Türzargen Volltürblatt

plafondnova.ch
Mst.: 1:2
Format: A4
Datum: April 2020/P.W.