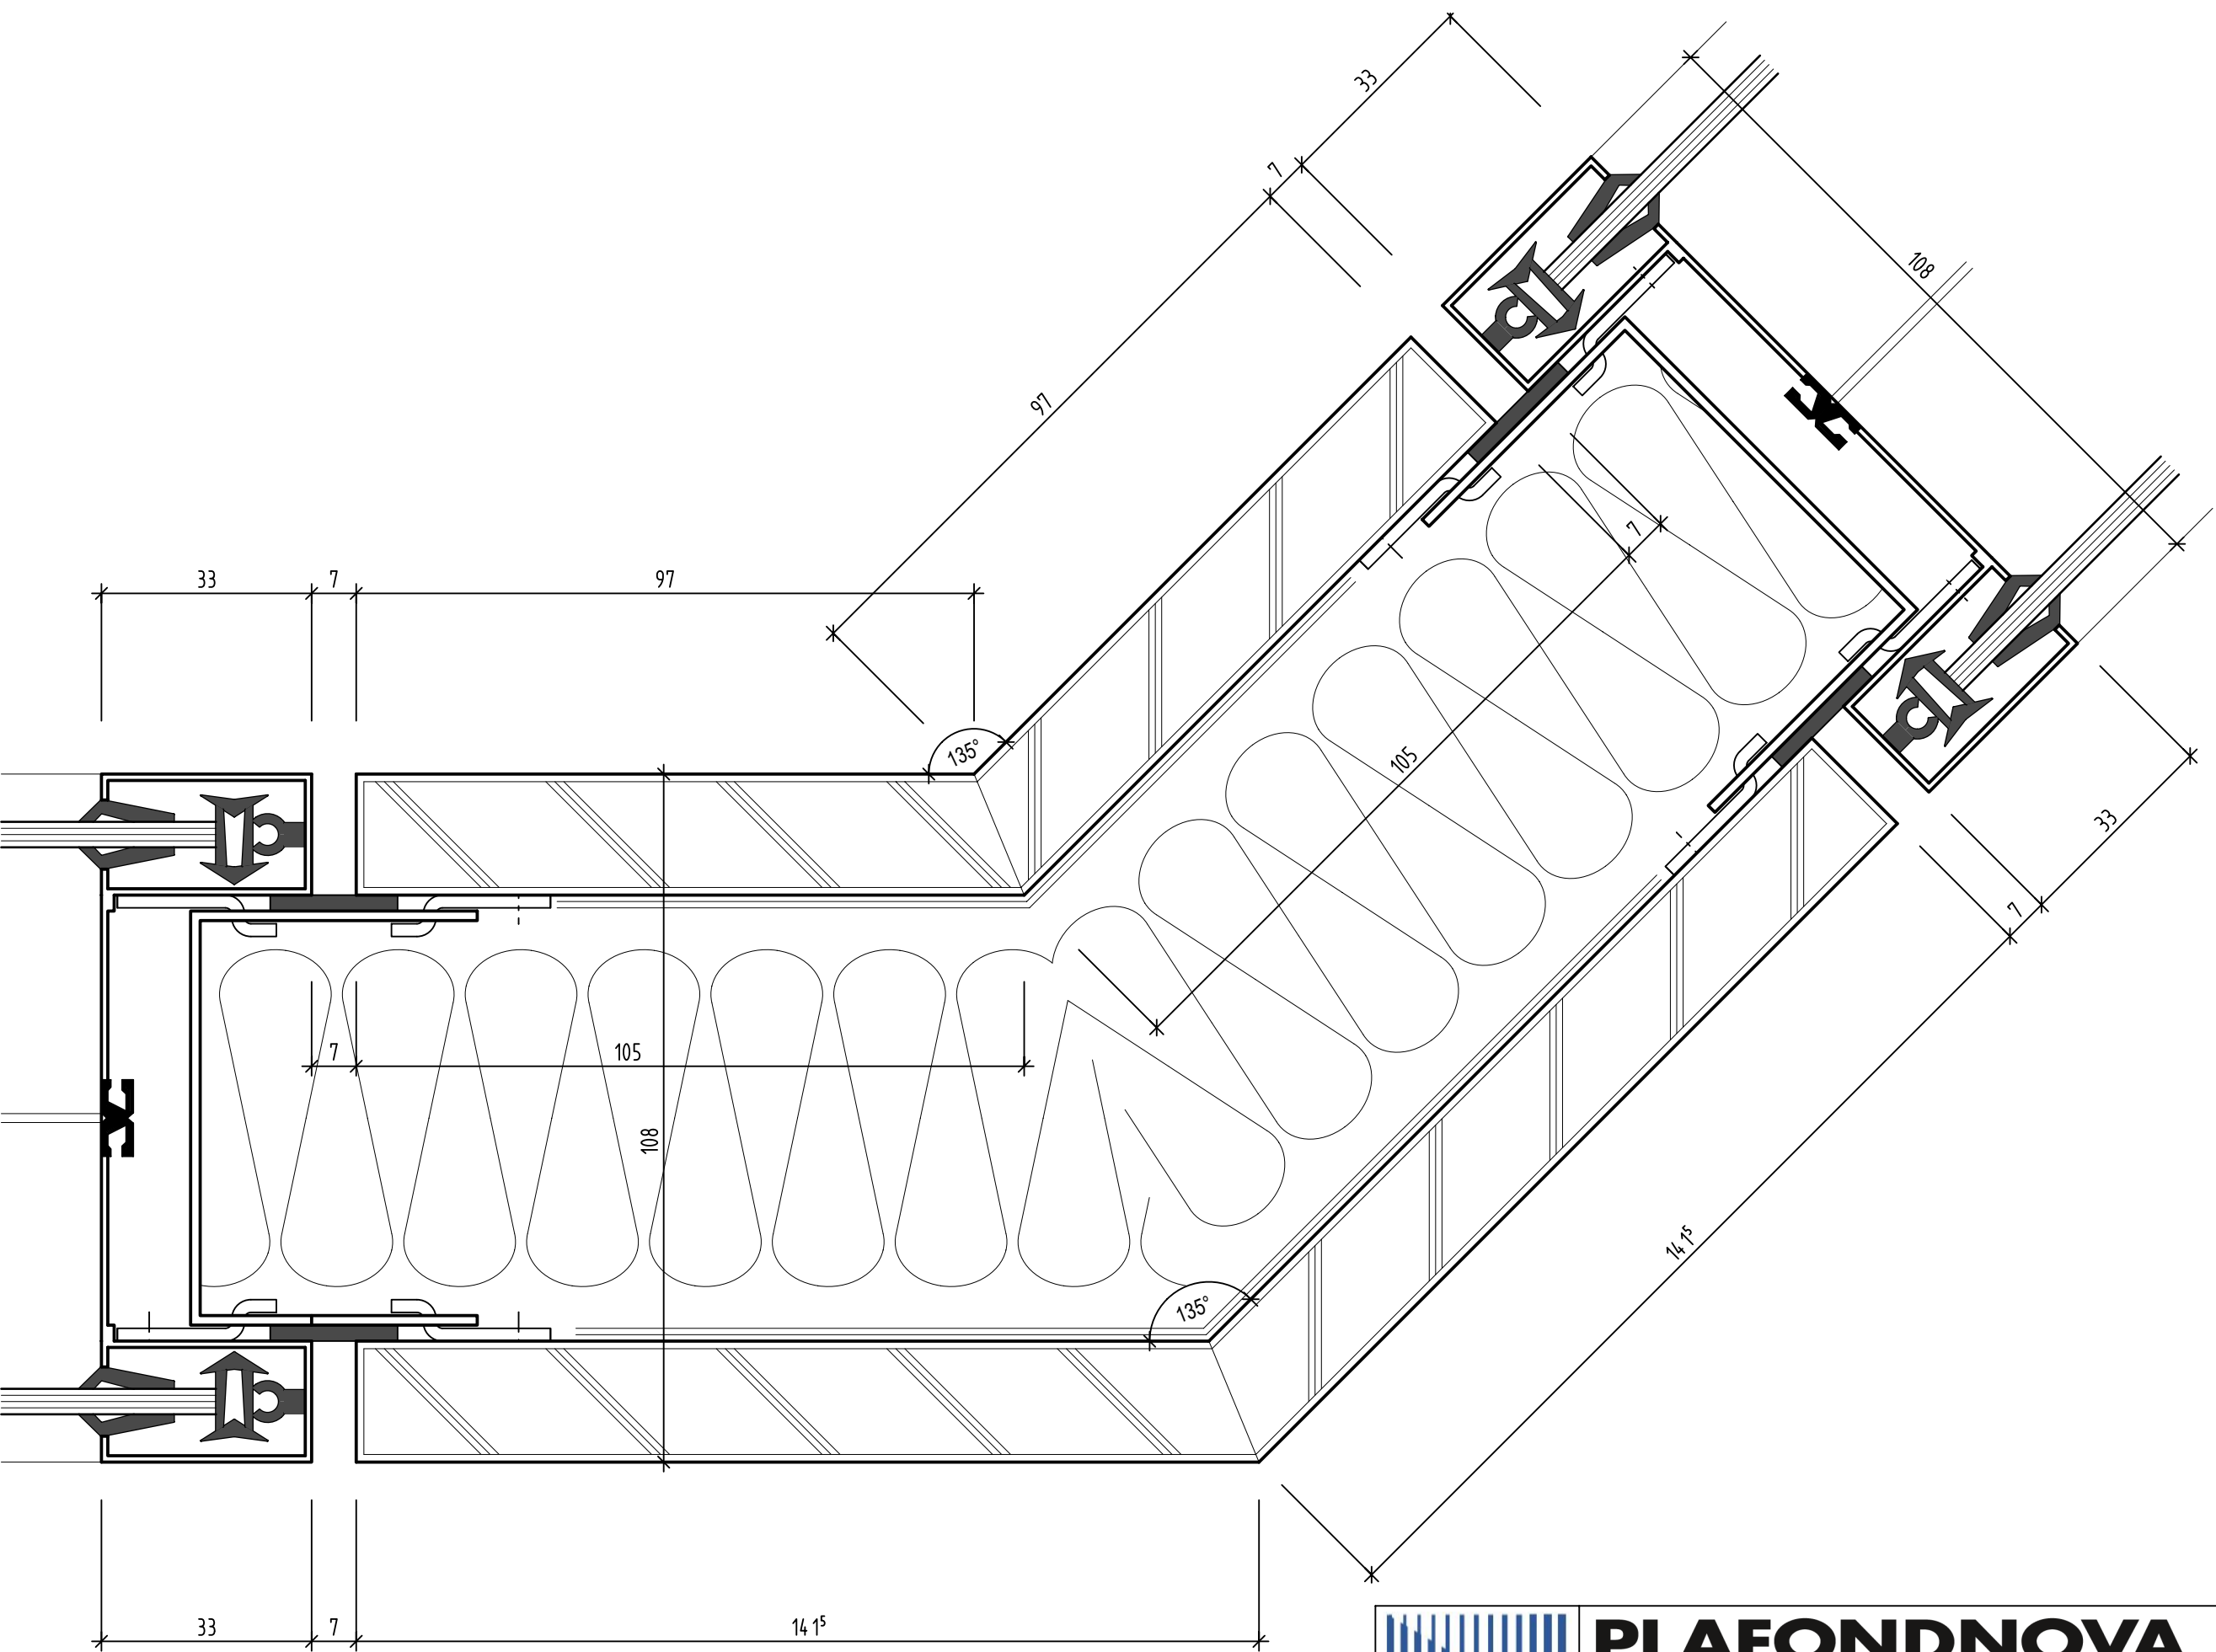


PLAFONDNOVA
DECKEN- UND WANDSYSTEME
System NovaFlex
135° Ecke Vollwand

plafondnova.ch	
Mst.:	1:2
Format:	A4
Datum:	April 2020/P.W.